


# LIFORK秋葉原Ⅱ 1F 電源回路図

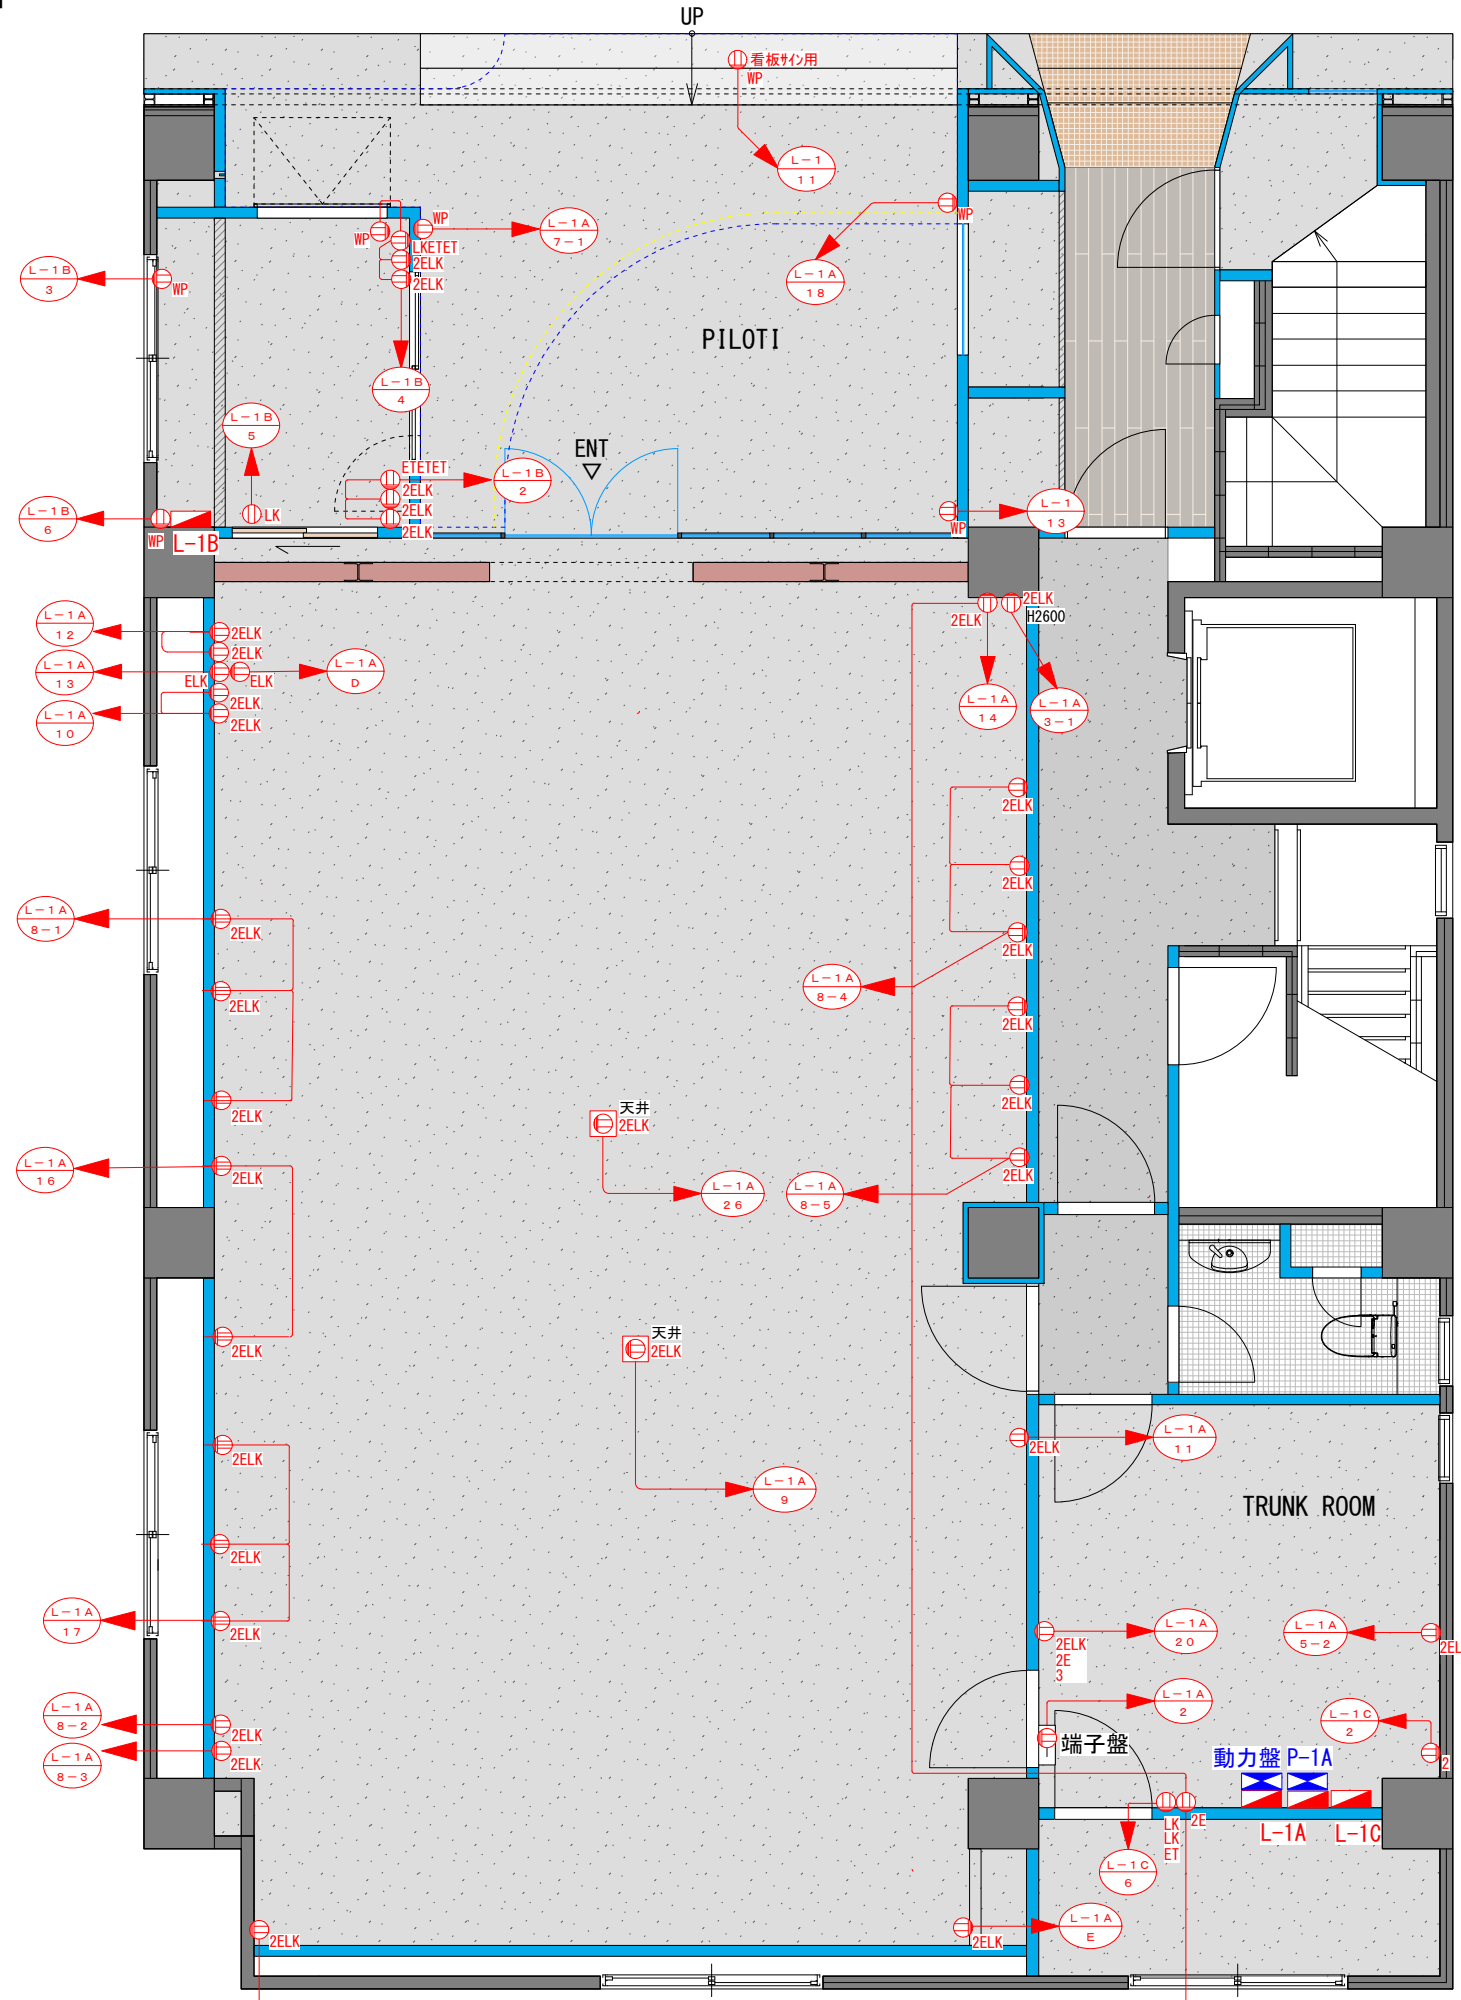

## 【コンセント表記凡例】

赤○…単相100V電灯電源

WP…防水コンセント

2…2口

LK…抜止

E…接地付

ET…接地端子付