


LIFORK秋葉原 II
1F 電灯スイッチ系統図

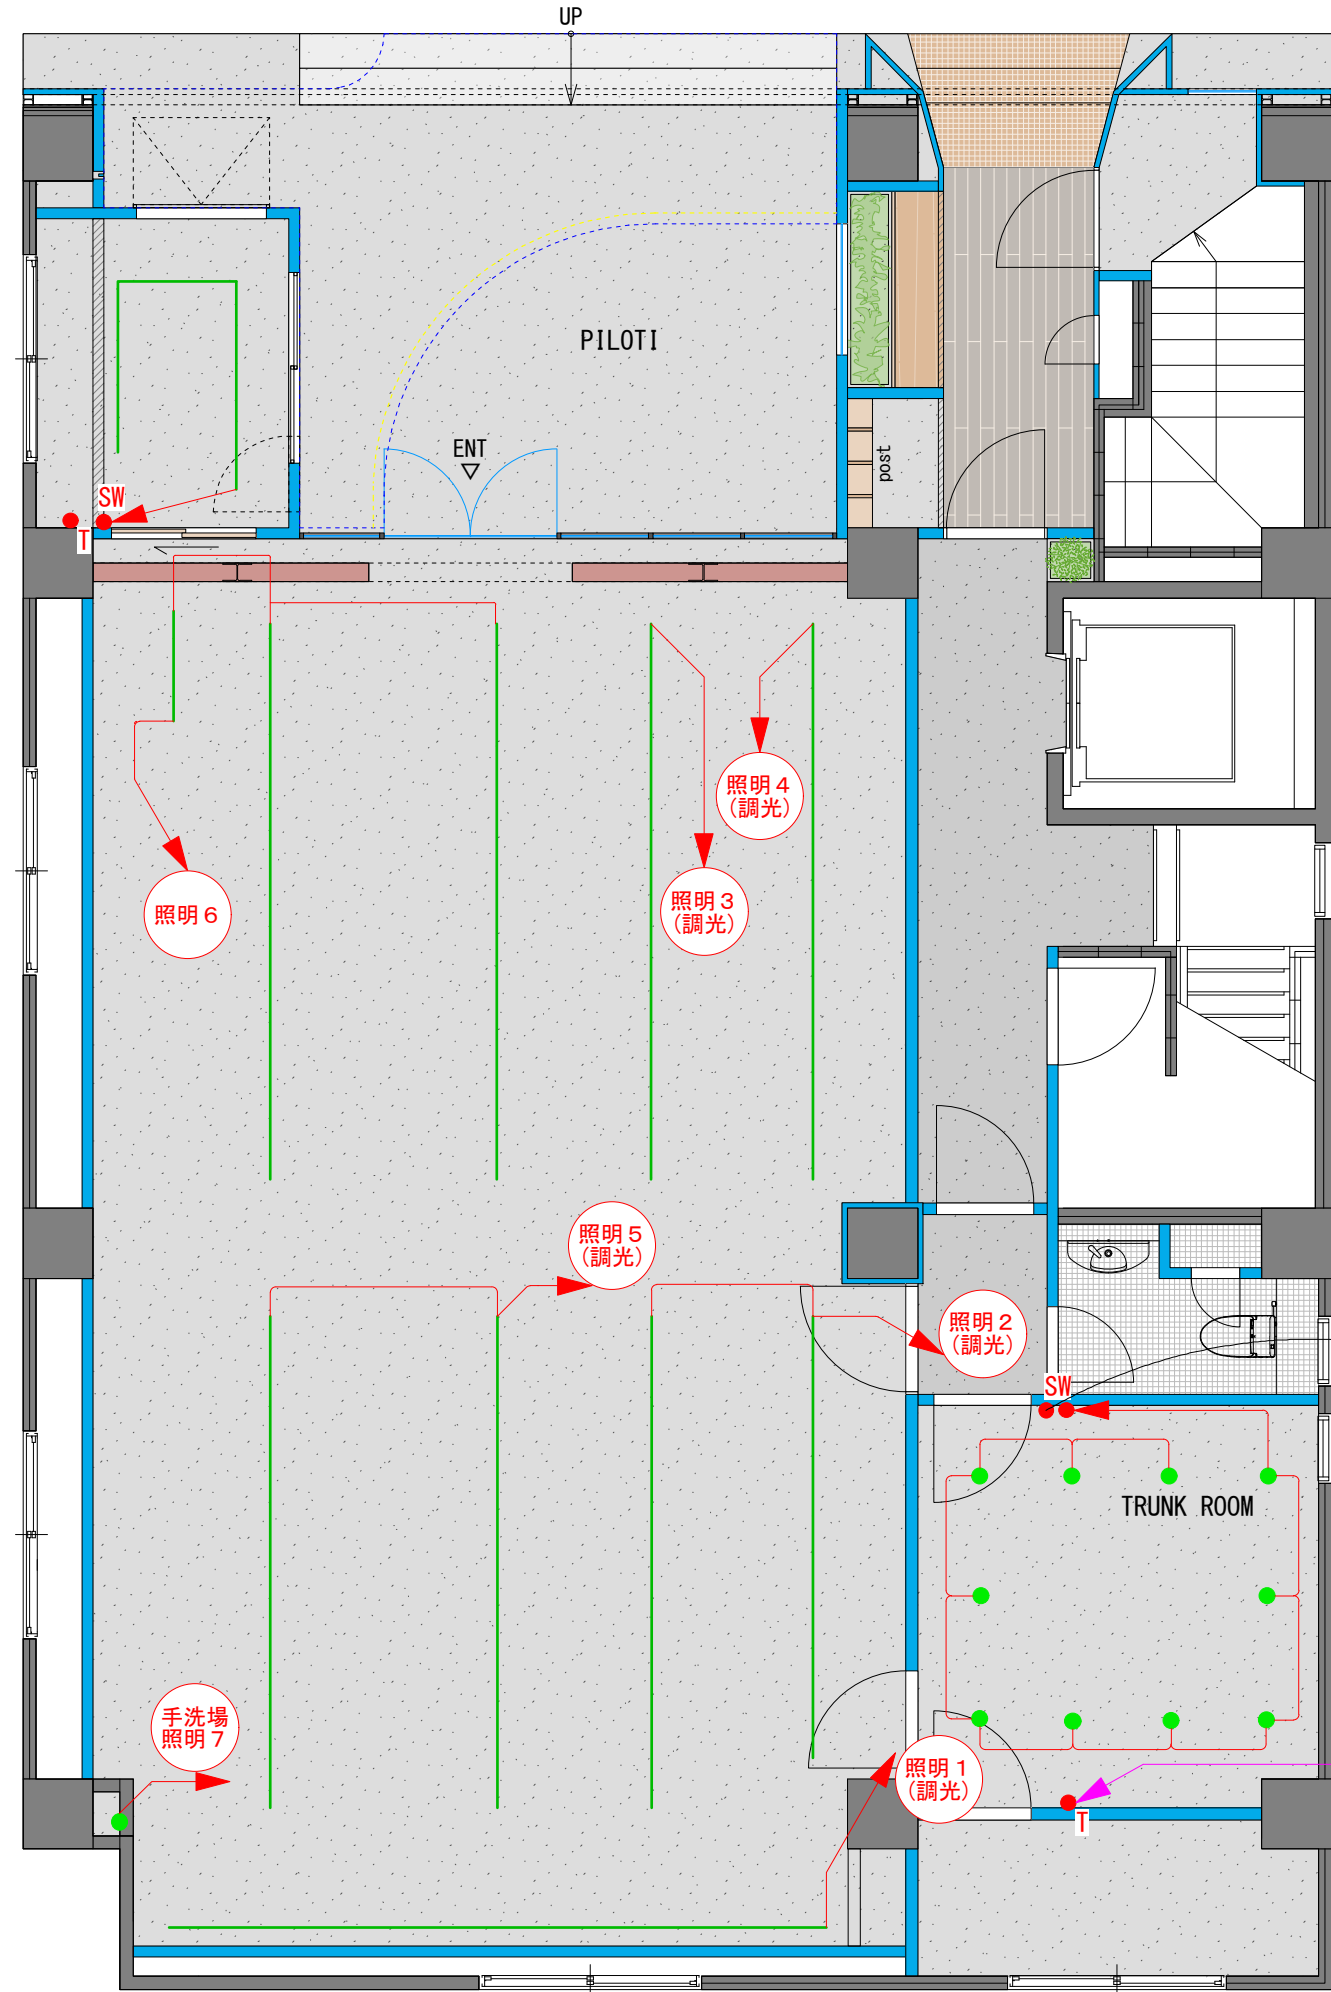

【 ラウンジ照明スイッチレイアウト 】

照明1 (調光)	照明2 (調光)	照明3 (調光)
照明4 (調光)	照明5 (調光)	照明6 手洗場照明7
		不使用

※調光系統照明1～5：
それぞれスポットライト10灯まで。
(調光器容量上限)

ラウンジ照明タイマー
L-1A-C1