


# LIFORK秋葉原 II 1F Layout Plan

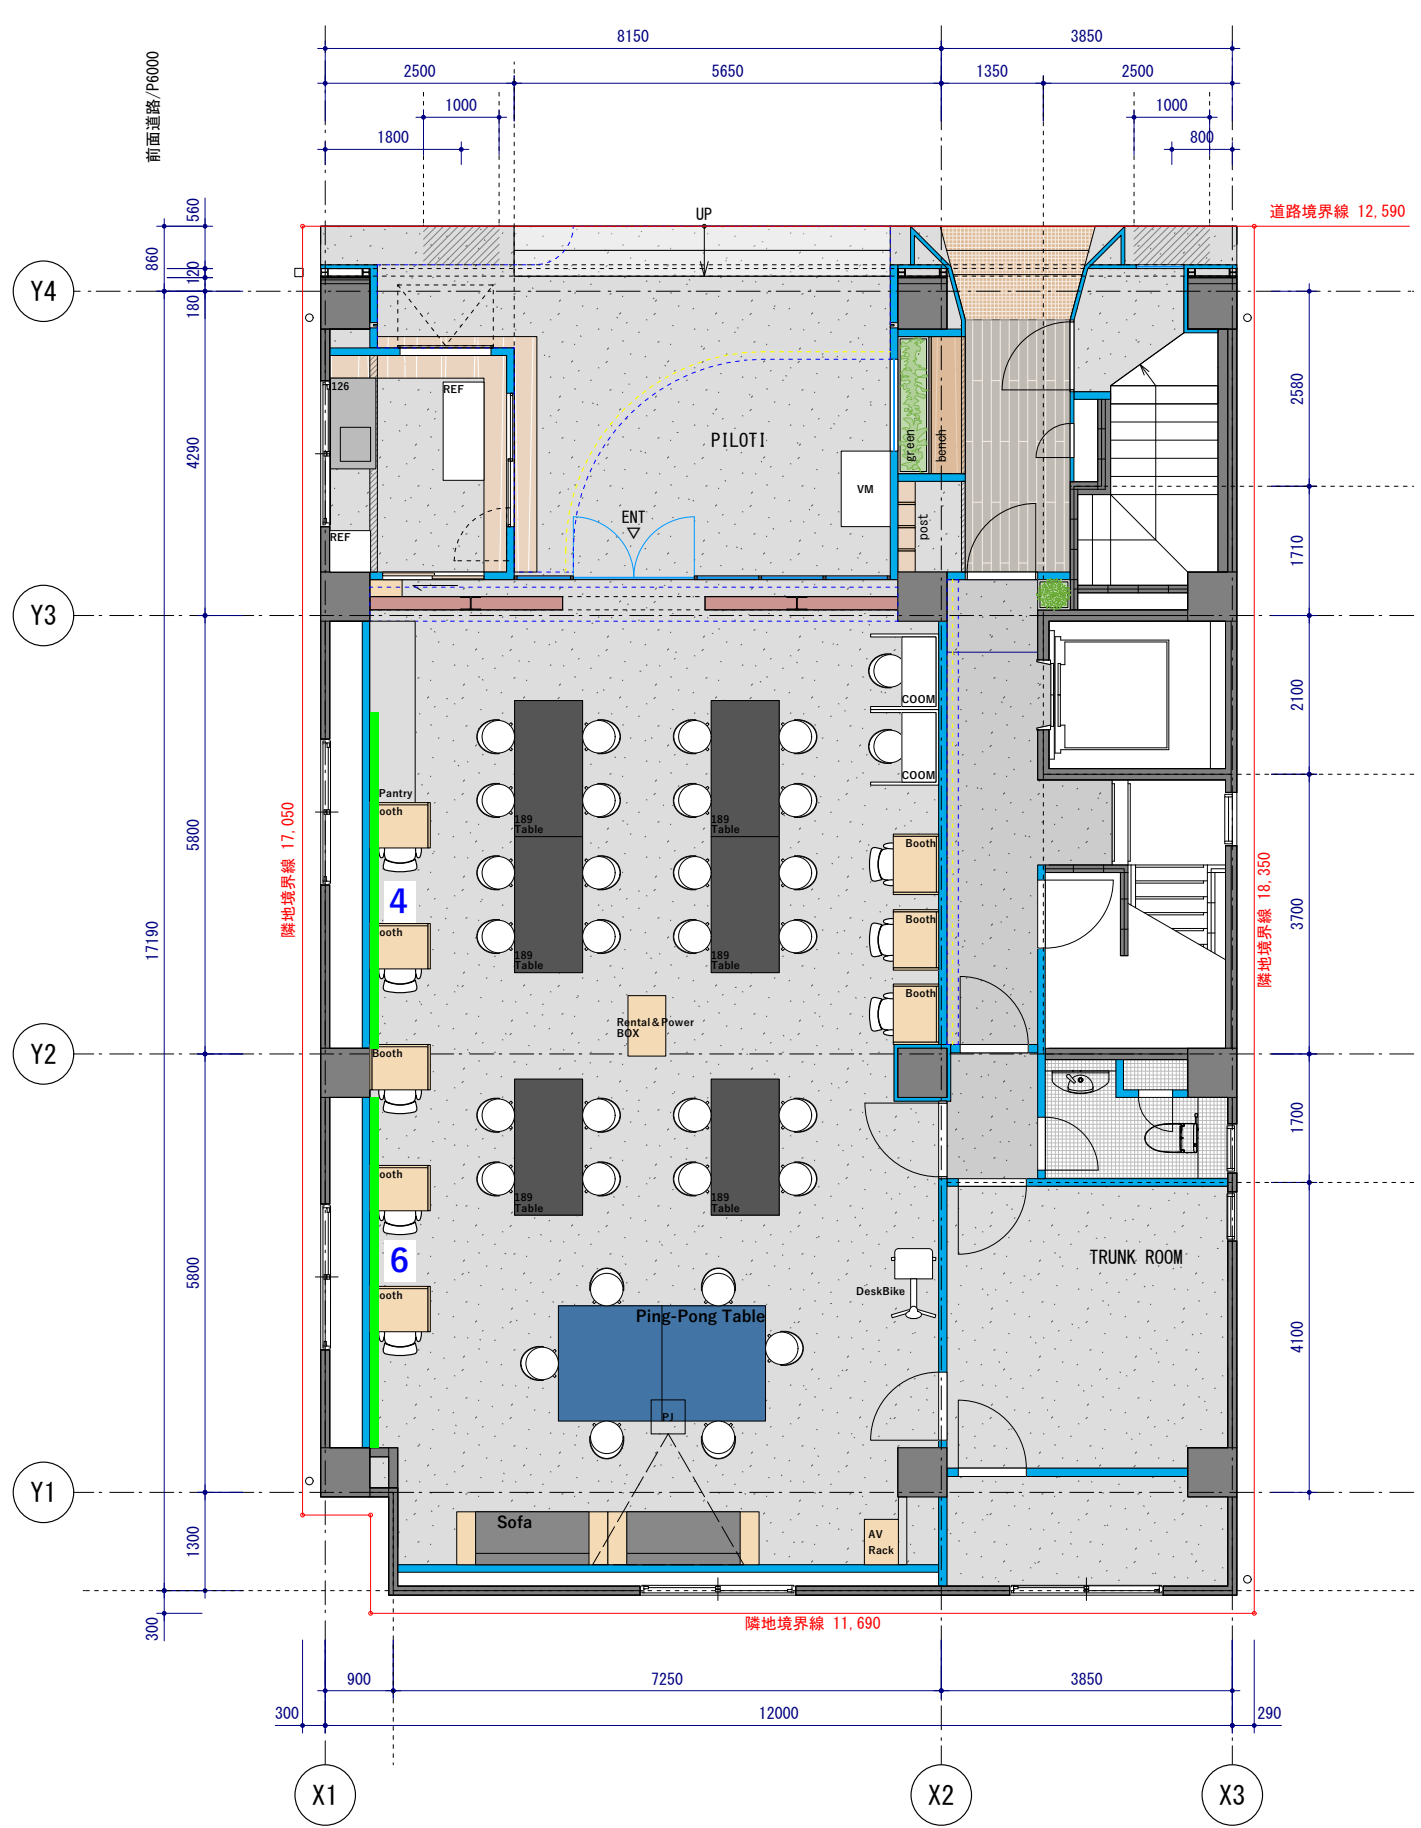

凡例	
<span style="background-color: #00FF00; width: 20px; height: 10px; display: inline-block;"></span>	ピクチャーレール設置個所
4	フック数 計10個
レール耐荷重 30Kg/1ヵ所	