GALLERY LAYOUT
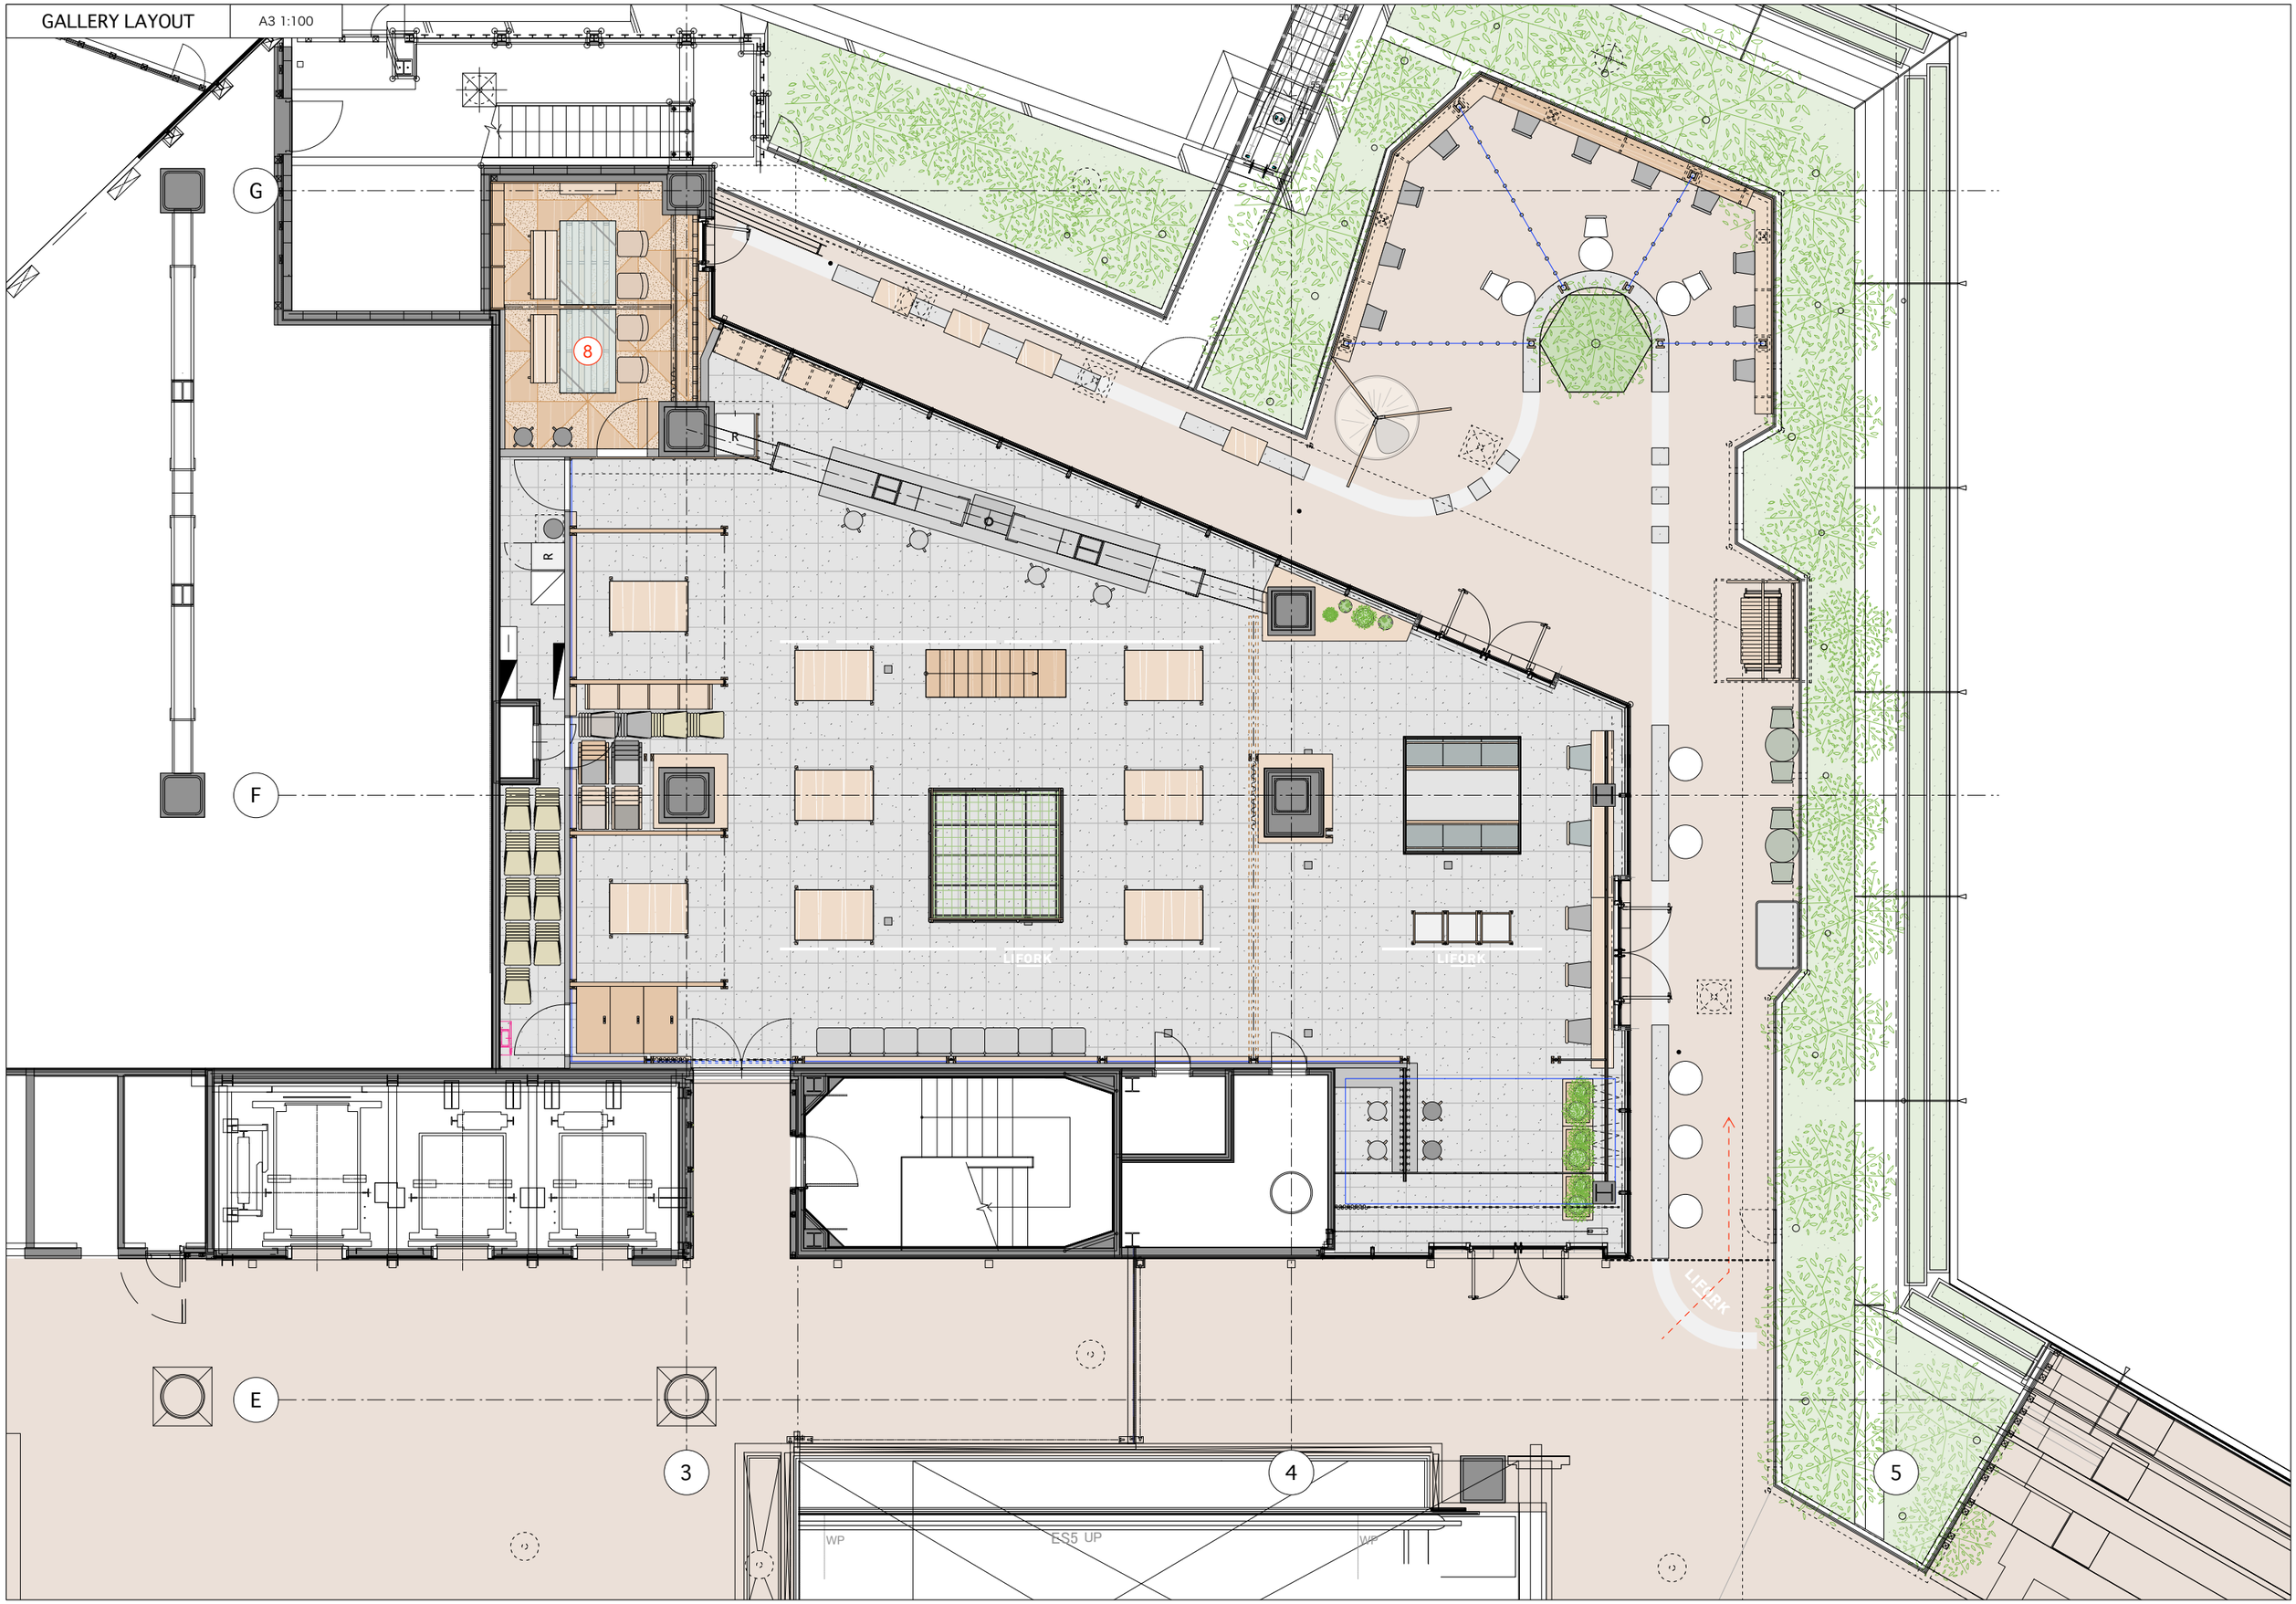
A3 1:100